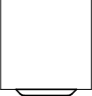
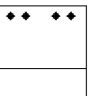

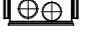

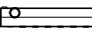

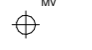
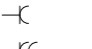


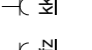
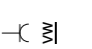
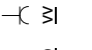
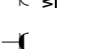
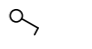
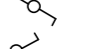


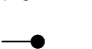
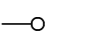

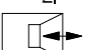

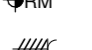



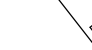



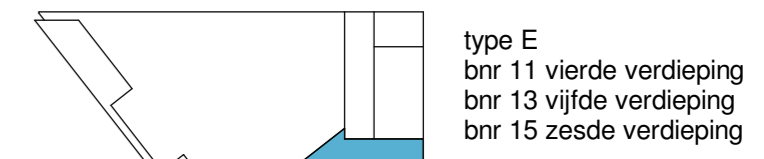
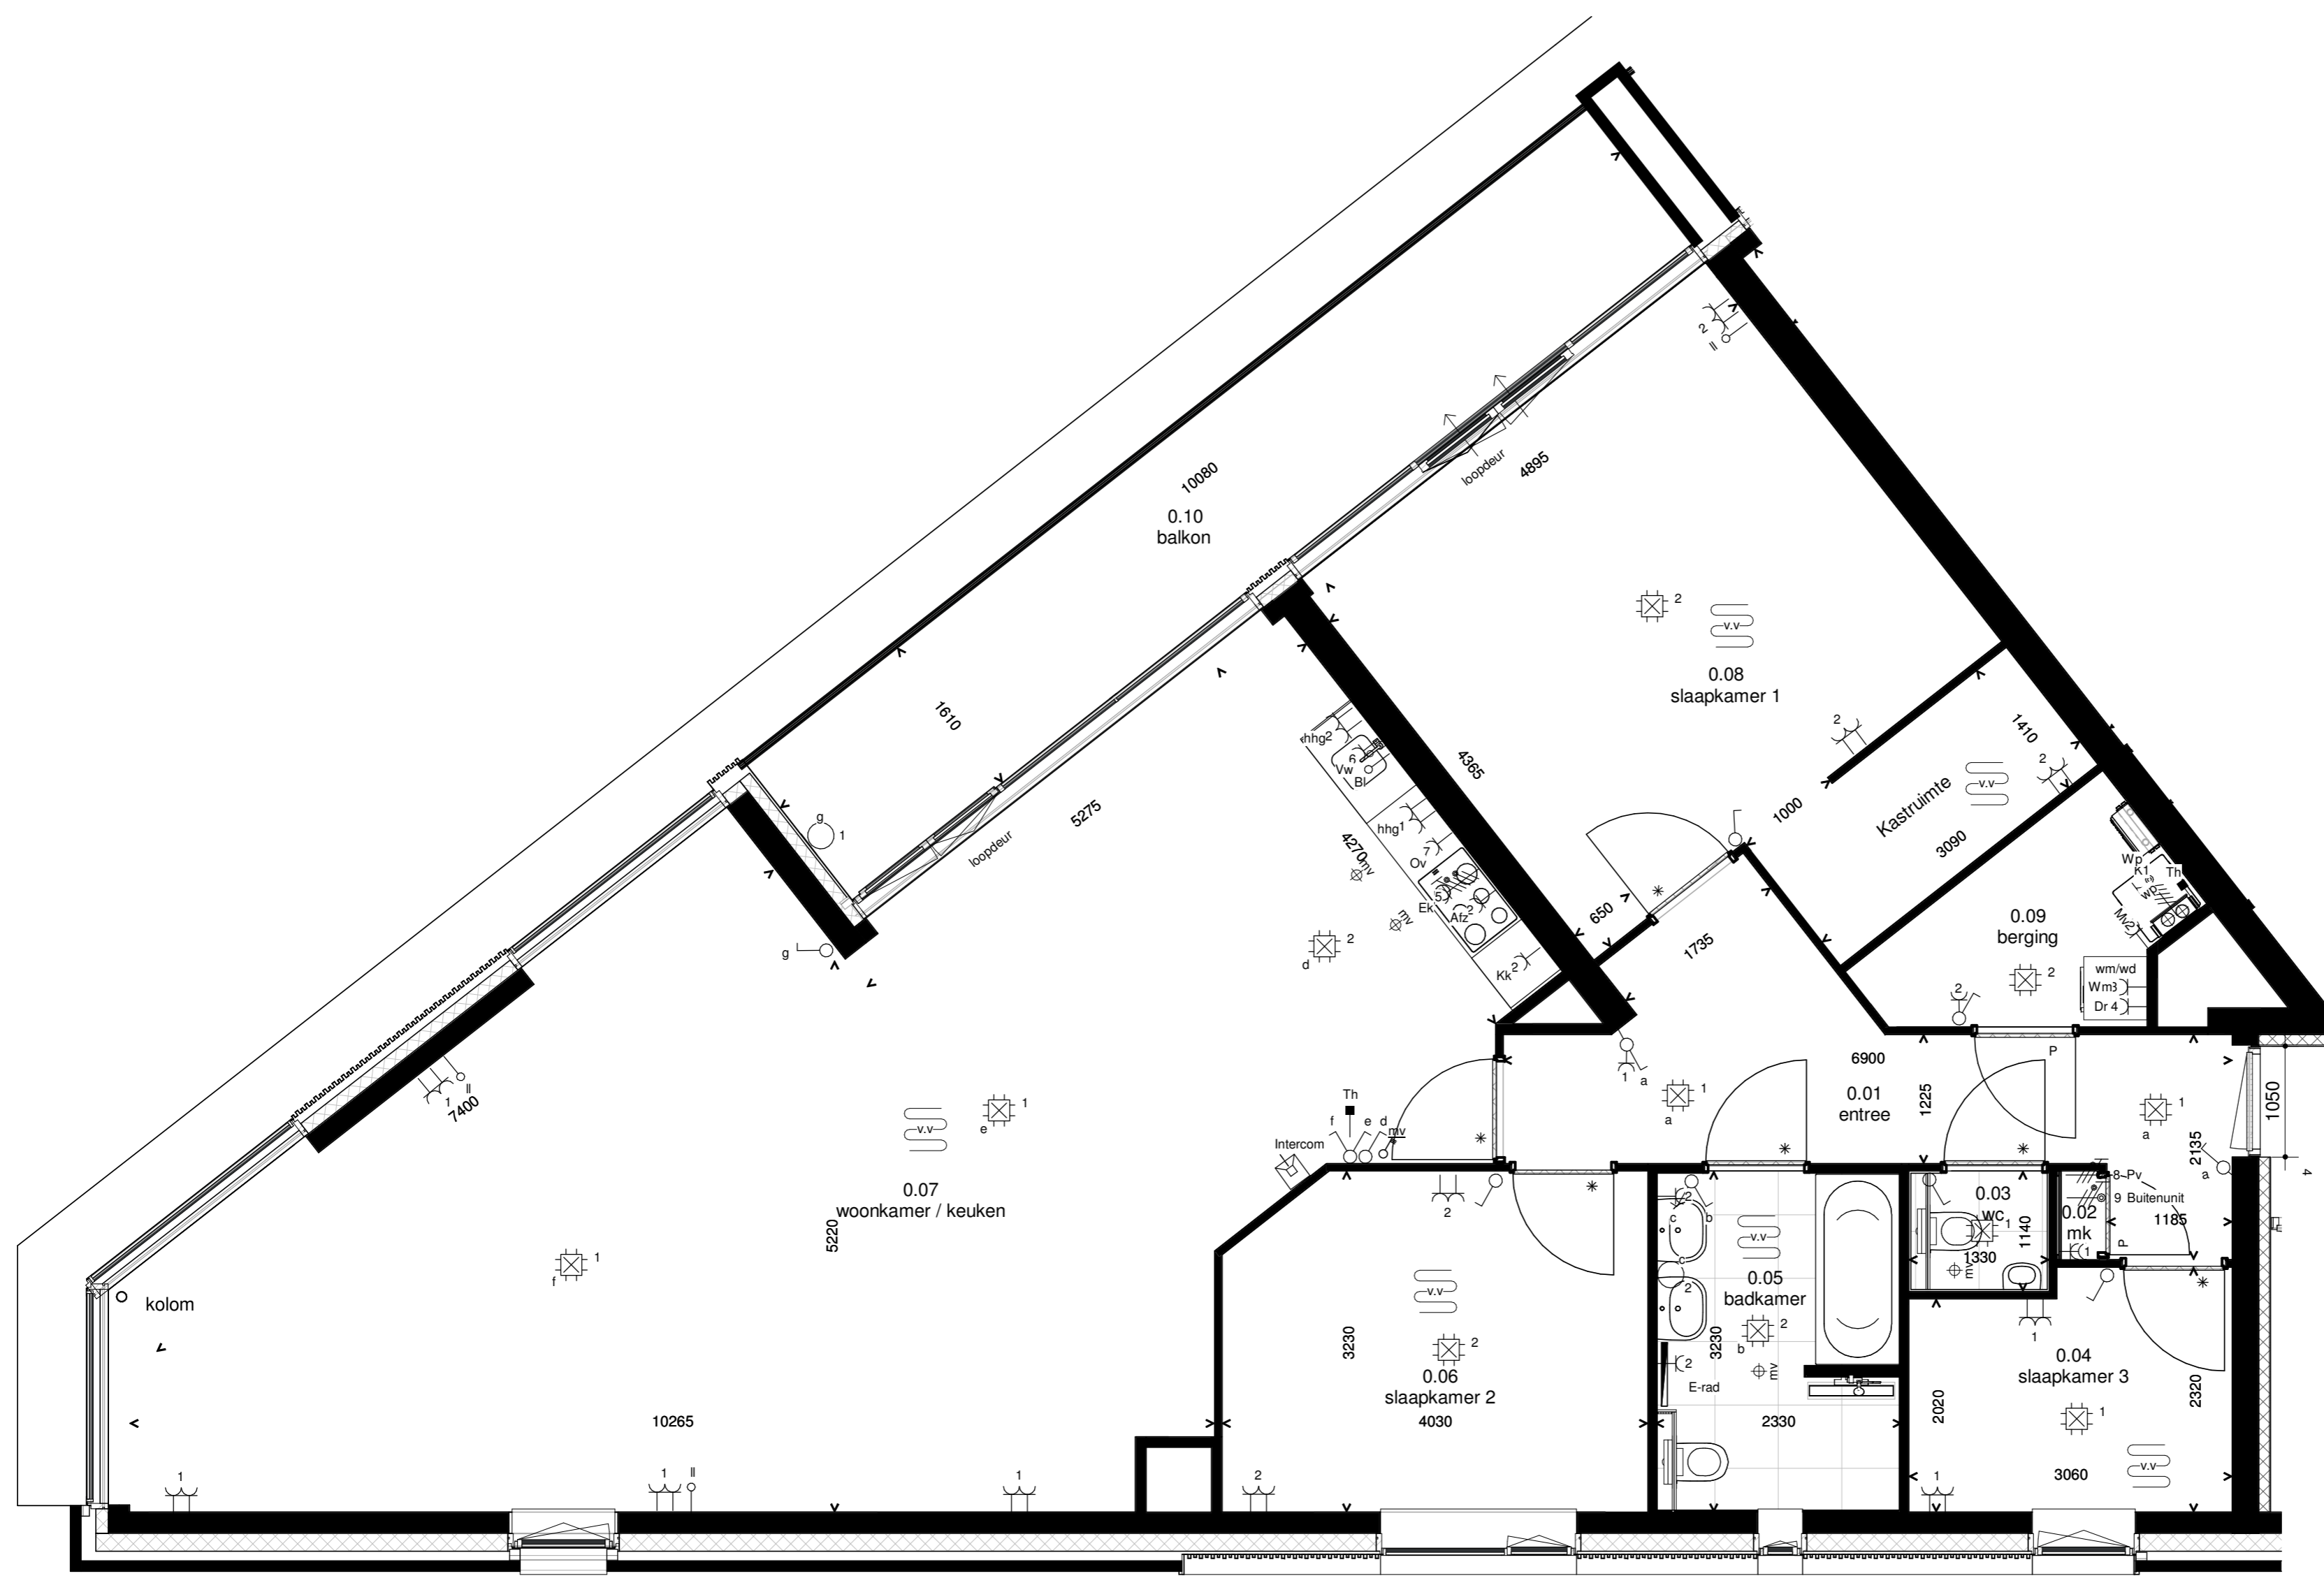


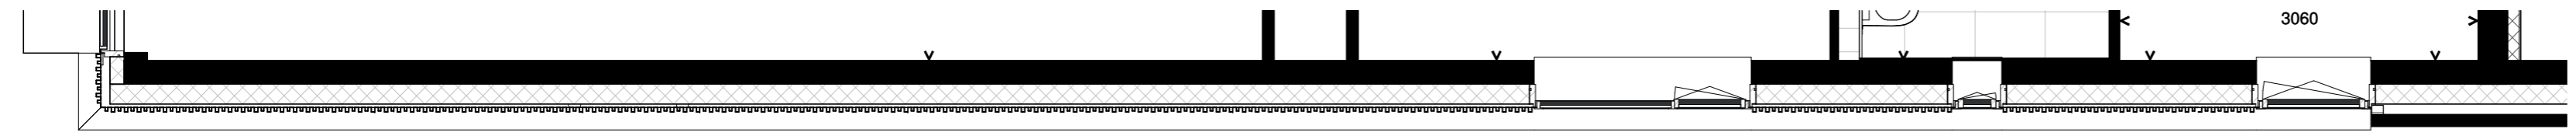
Renvooi

-  opstelplaats wasmachine/ wasdroger
-  Warmtepomp
-  vloerverwarming
-  MV box
-  Omvormer
-  vloerverwarmingverdelers
-  Radiator elektrisch
-  Mechanische afvoer
-  Enkele wandcontactdoos
-  Dubbele wandcontactdoos
-  Dubbele wandcontactdoos
-  Aansluitpunt t.b.v. wasmachine
-  Aansluitpunt t.b.v. koelkast
-  Aansluitpunt t.b.v. afzuigkap
-  Aansluitpunt t.b.v. vaatwasser
-  Aansluitpunt t.b.v. vloerverwarming
-  Aansluitpunt t.b.v. warmtepomp
-  Enkele wandcontactdoos spatwaterdicht
-  Enkelpolige schakelaar
-  Wisselschakelaar
-  Serieschakelaar
-  Aansluiting plafond lichtpunt
-  Aansluiting buitenwand lichtpunt
-  bedraade leiding
-  onbedraade leiding
-  Aansluitpunt bedraad t.b.v. thermostaat
-  Schakelaar mechanische ventilatie
-  Deuropener installatie, video/deurtelefoon
-  Aardpunt
-  Rookmelder
-  Warmtepomp
-  PV panelen



Type E Bnr 11, 13

schaal 1 : 50



Type E Bnr 15

schaal 1 : 50

PROVASTGOED
 ONTWIKKELING & ARCHITECTUUR

DEFINITIEF **OUWEHAND**
 BOUWEN & ONTWIKKELLEN